


# Feuille n°08



- Légende**
- Limite de quartier
  - Parcelle urbaine
  - Equipements
  - Espace en eau
  - Bâti
  - Jardins

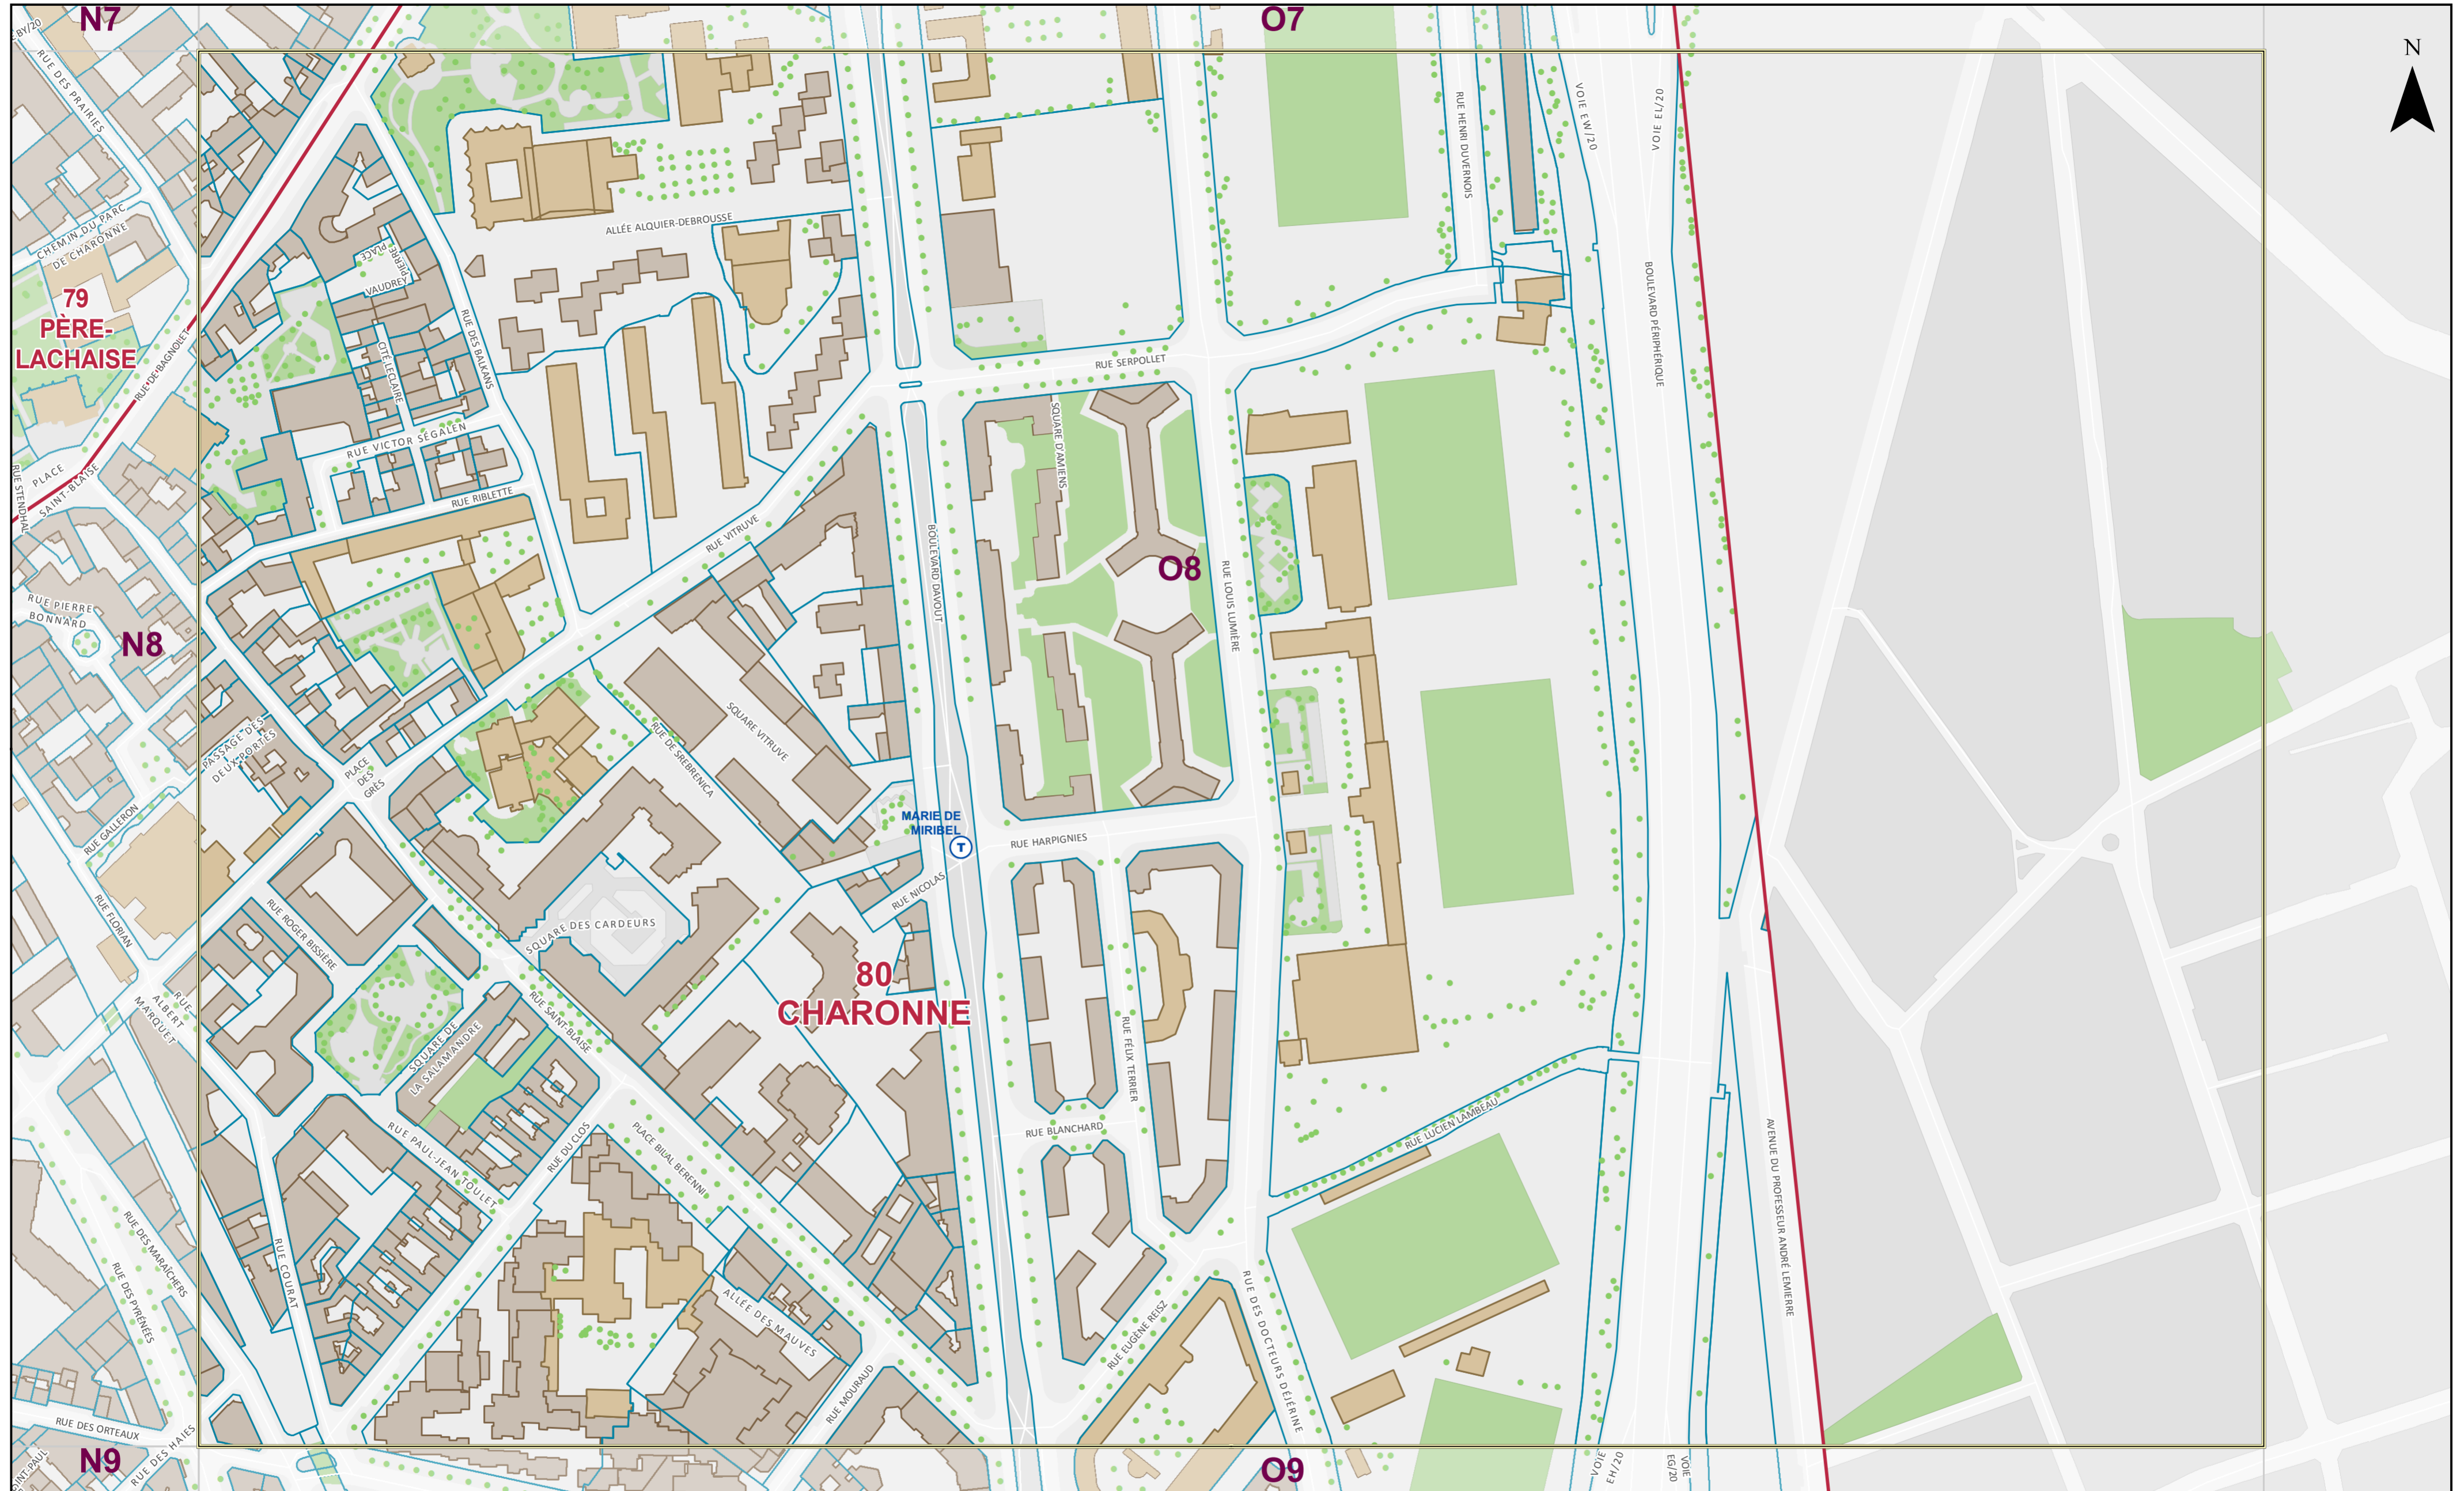

Echelle 1/2000e – Format d'impression A2

Données : Mairie de Paris, Direction de l'urbanisme, Direction des systèmes d'information et du numérique (DSIN)  
Publication : Mairie de Paris, Direction des systèmes d'information et du numérique (DSIN)  
Actualité : Mai 2020

