


# Feuille H3

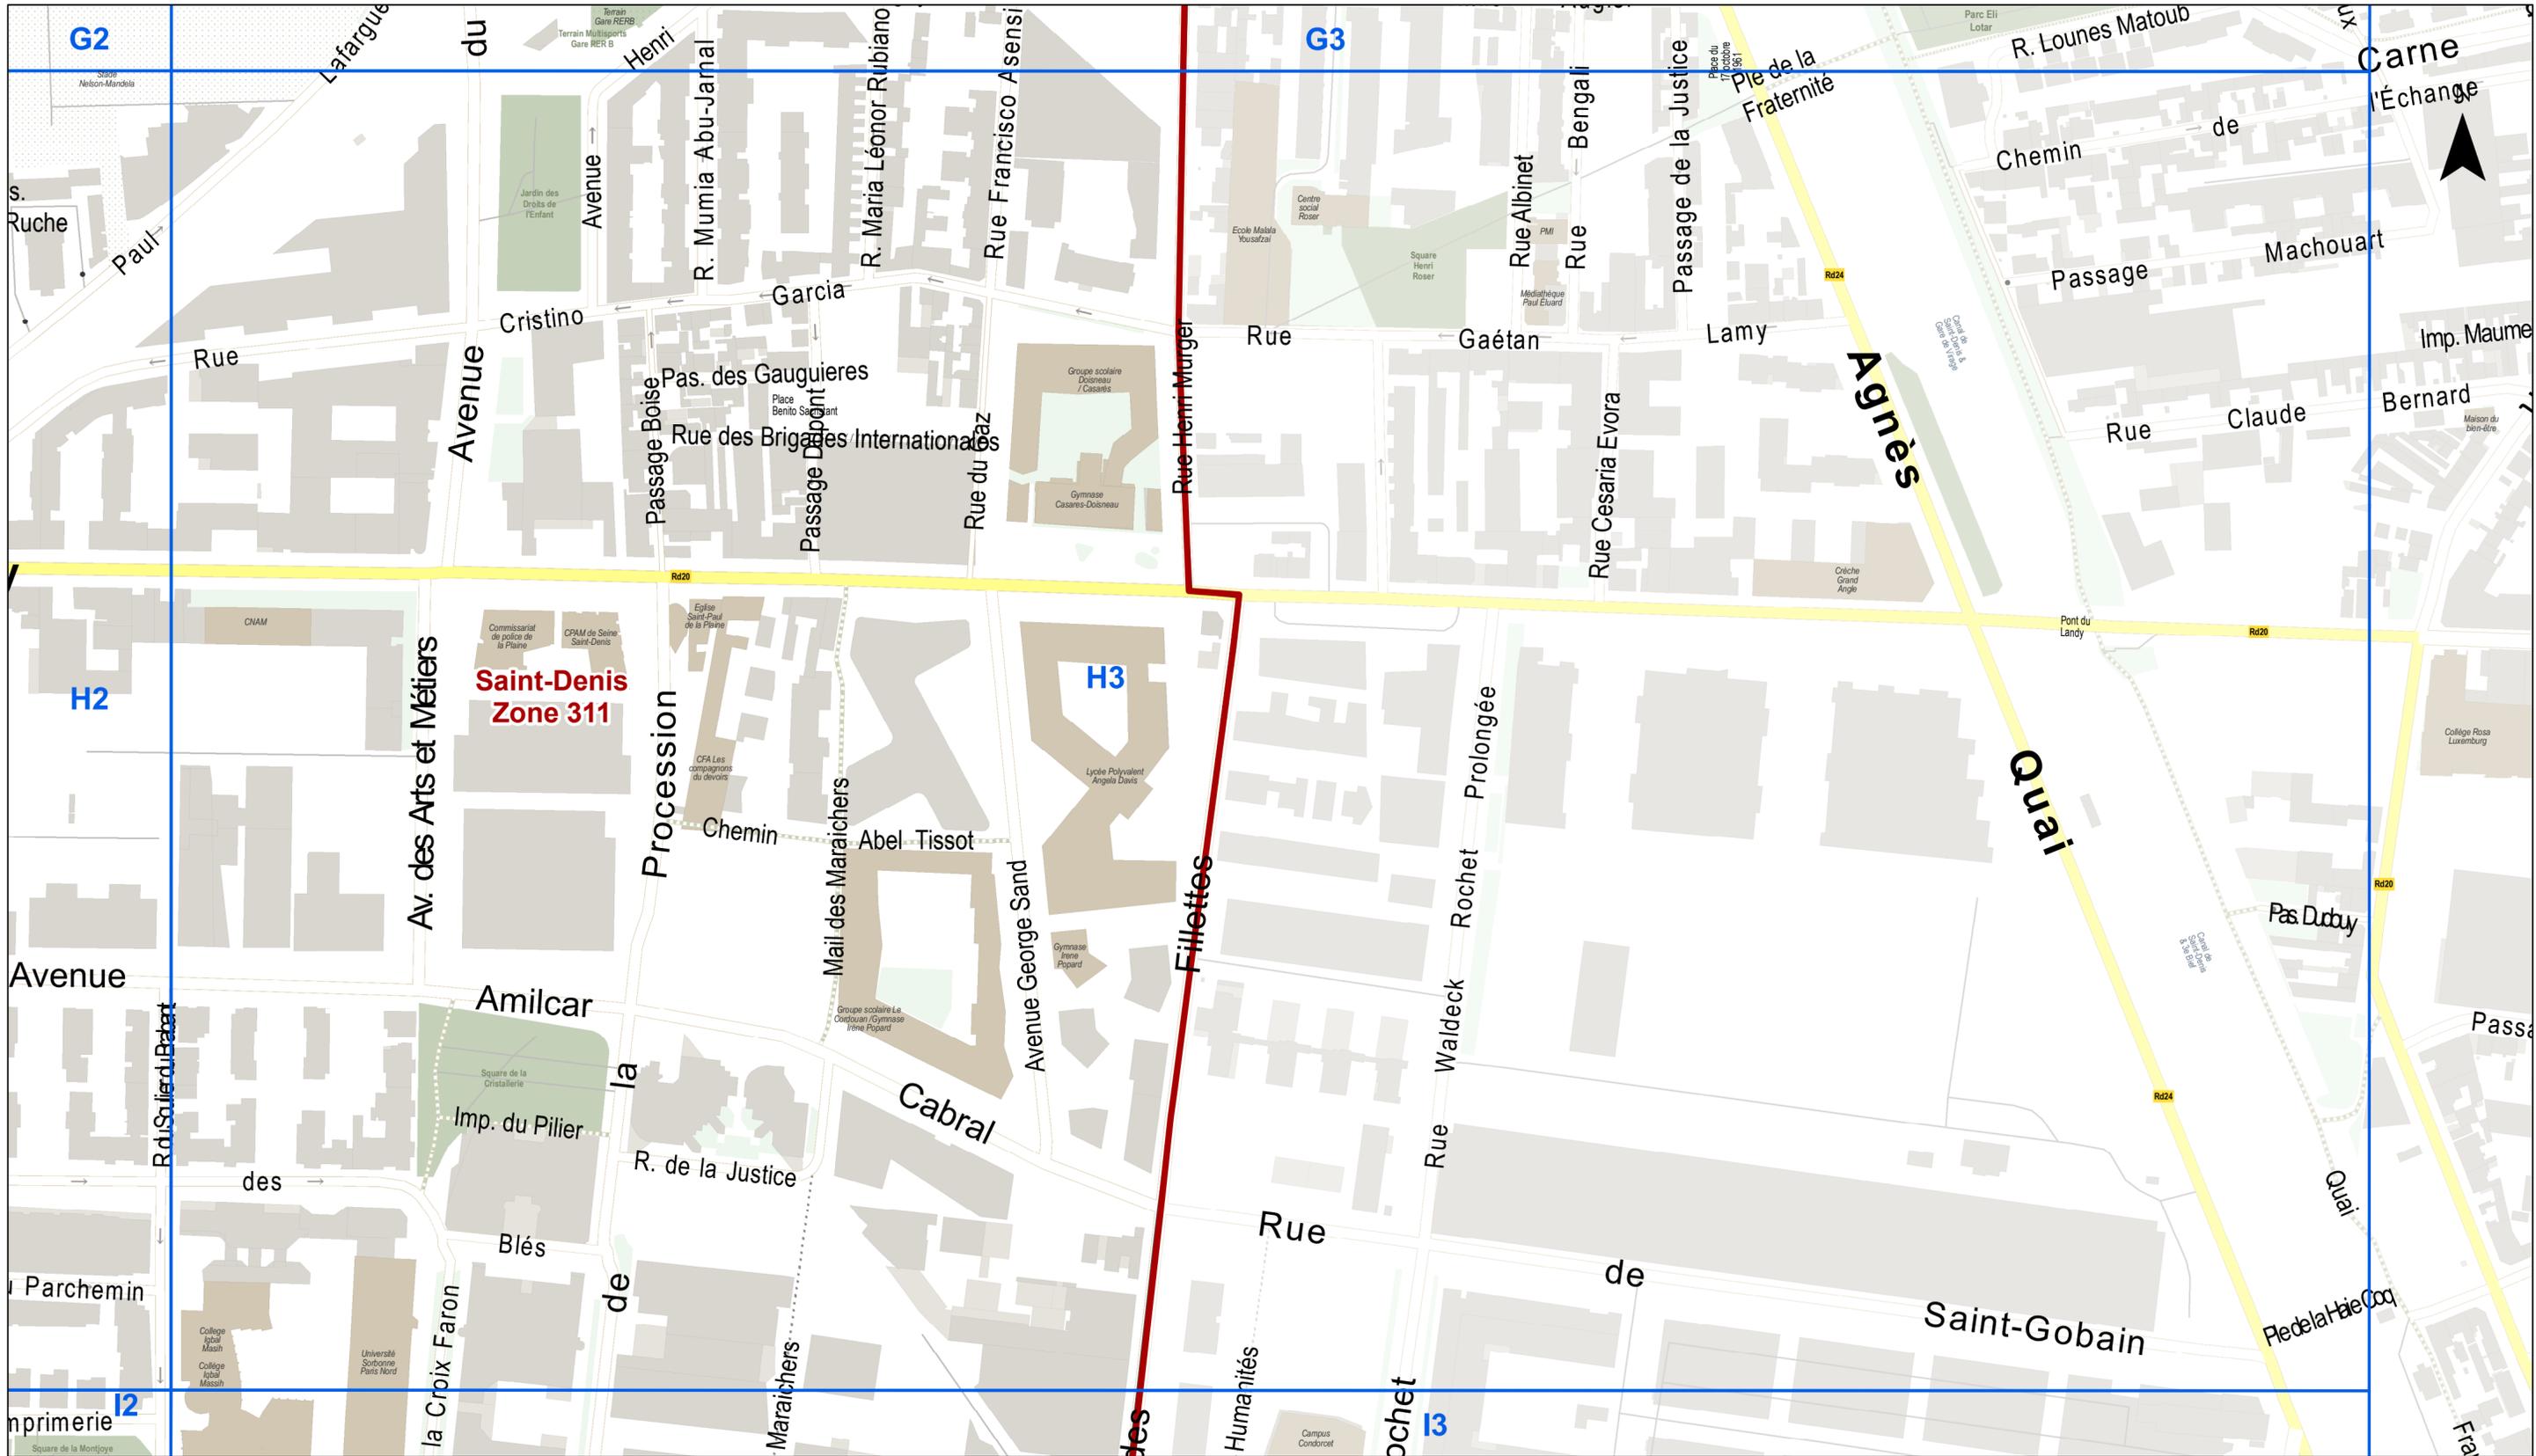

## Légende

- Zonage de l'encadrement des loyers
- Limite de feuille
- Espace en eau
- Espace vert
- Bâtiment

0 50 100 mètres

Echelle 1/2000e - Format d'impression A2

Données cartographiques :  
zonage de l'OLAP (2019),  
Plan de ville ETP Plaine Commune (2024)  
Réalisation : EPT Plaine Commune, Direction de l'Observatoire Territorial,  
Service Données Urbaines et Cartographie

Avril 2024

