


Atlas du zonage du dispositif d'encadrement des loyers à Montreuil

Plan d'ensemble

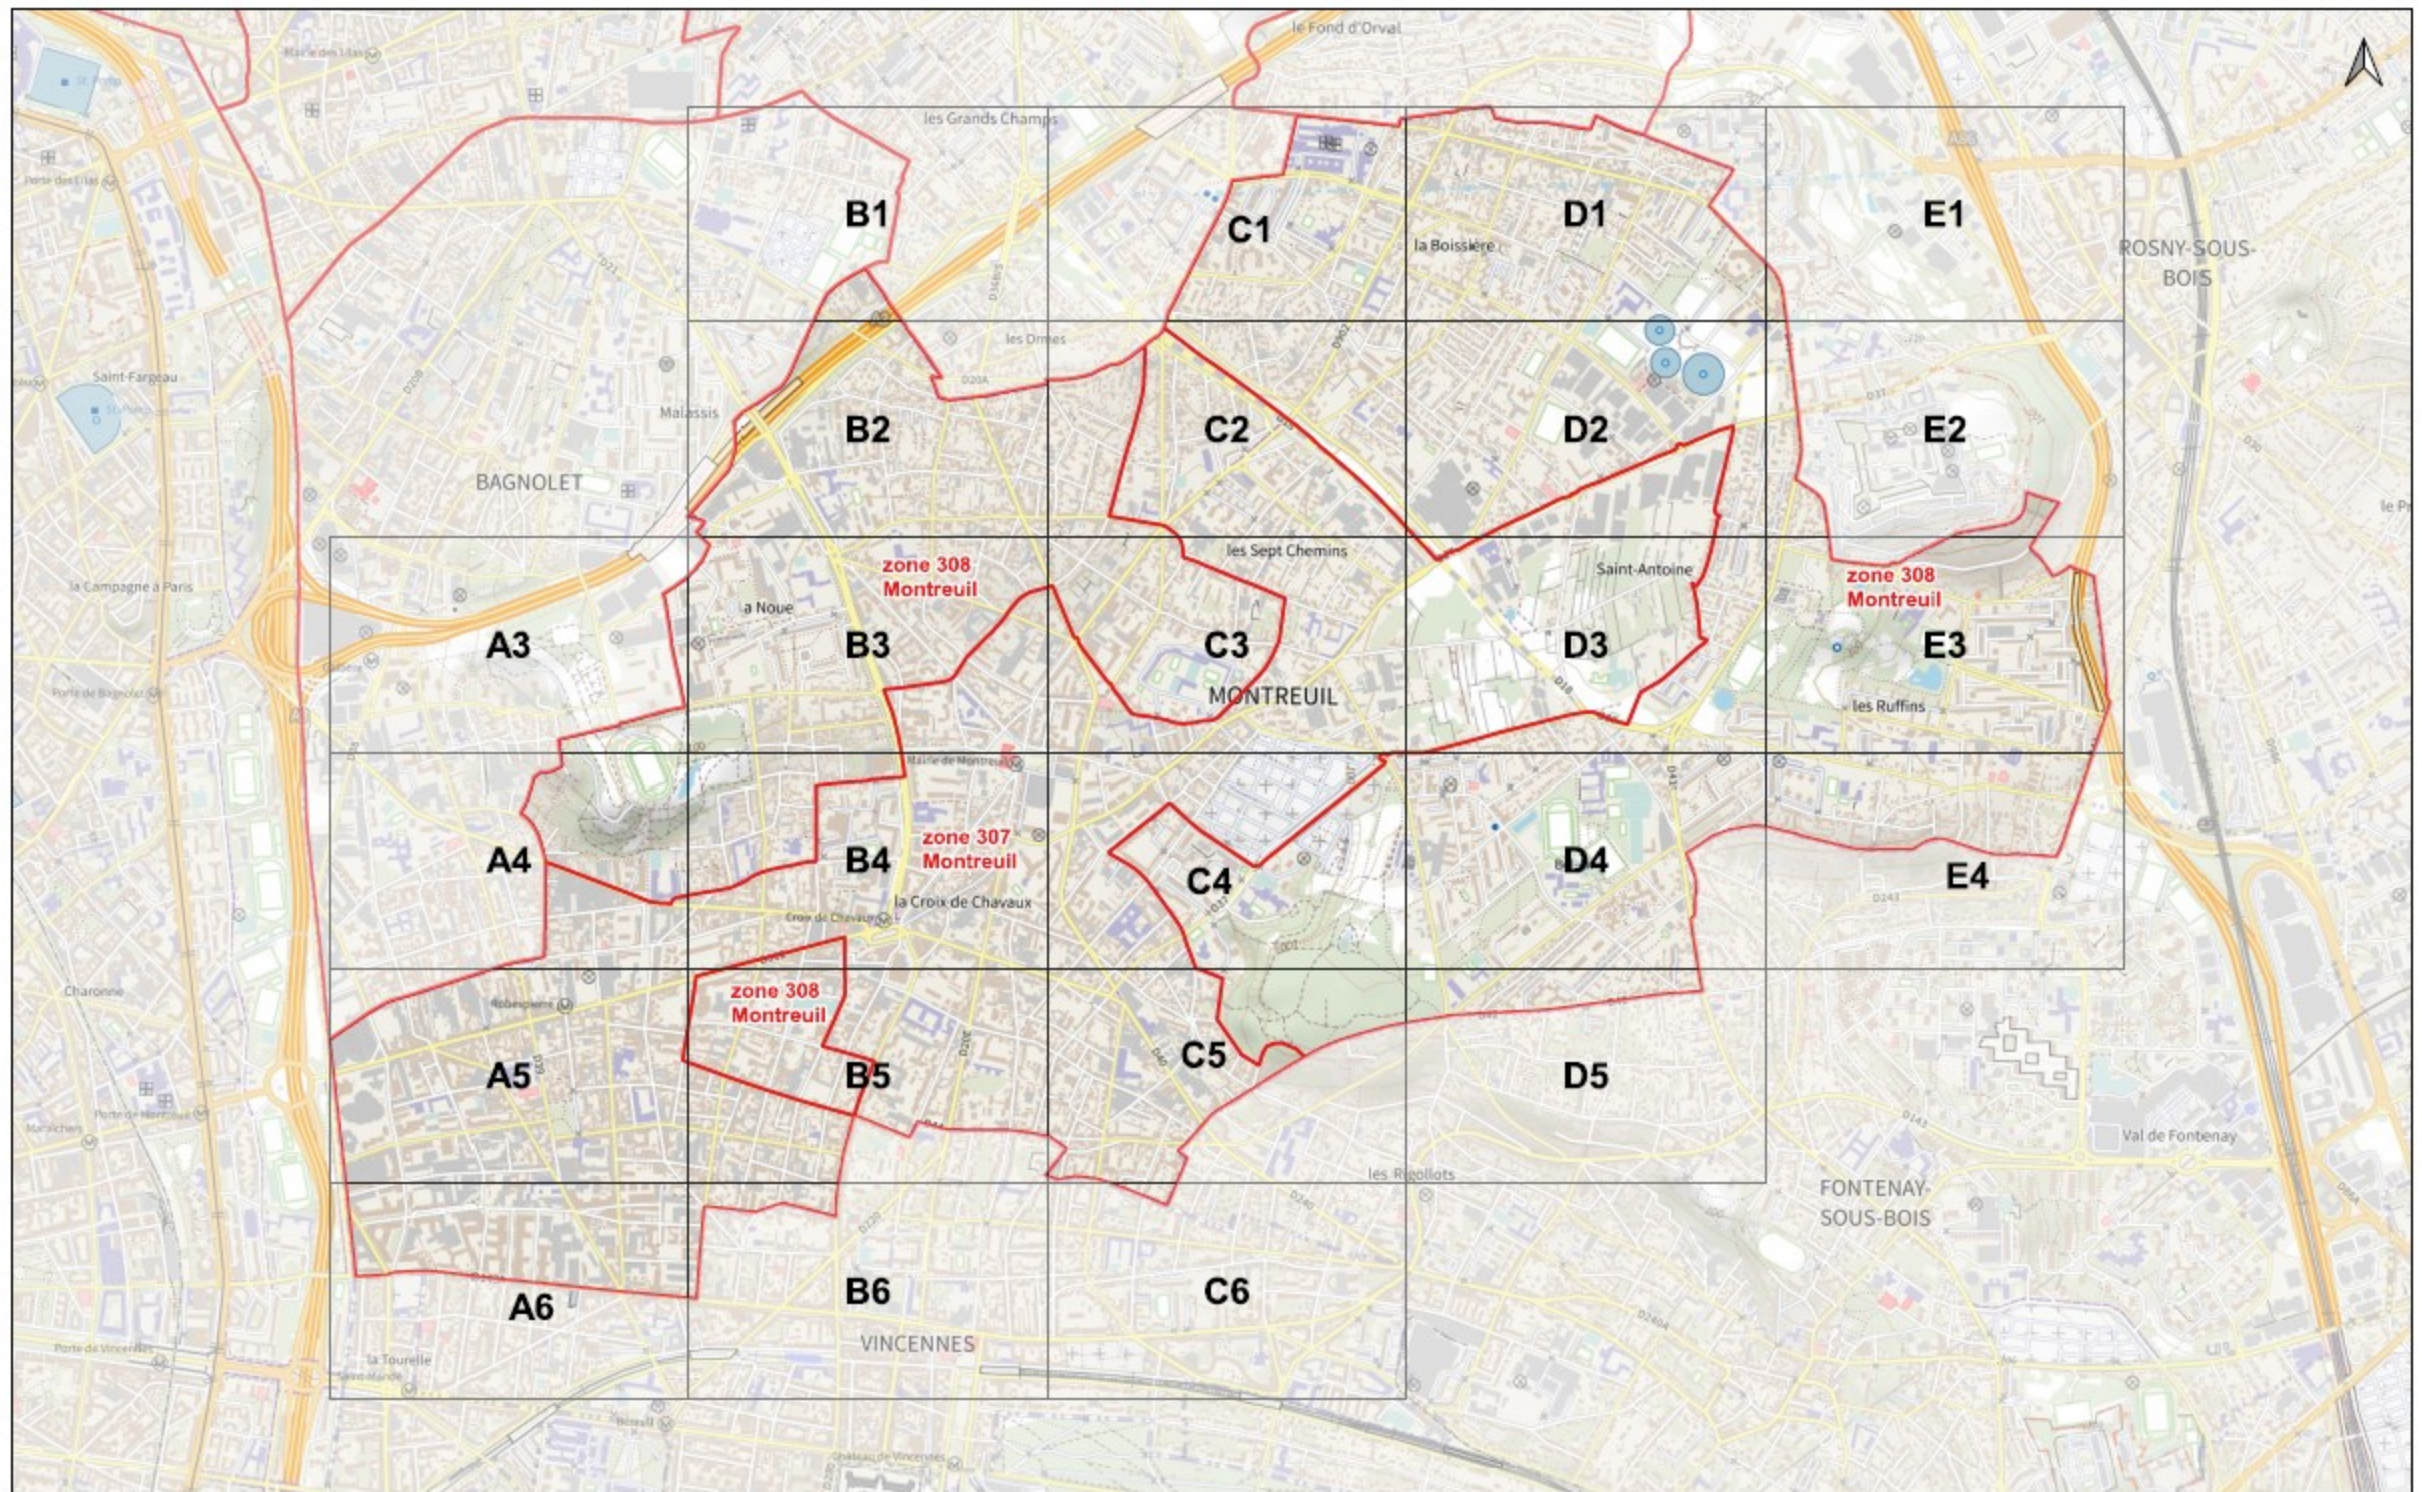

Légende

- Limite de feuilles
- Limite de zonage encadrement des loyers

0 500 1000 m

Données :
 - IGN Plan v2, BD TOPO®
 - DRJHL, à partir du zonage OLAP sur BD TOPO®
 Réalisation : EPT Est Ensemble Direction de l'Habitat et du Renouvellement Urbain
 Mai 2022