


# Feuille D1

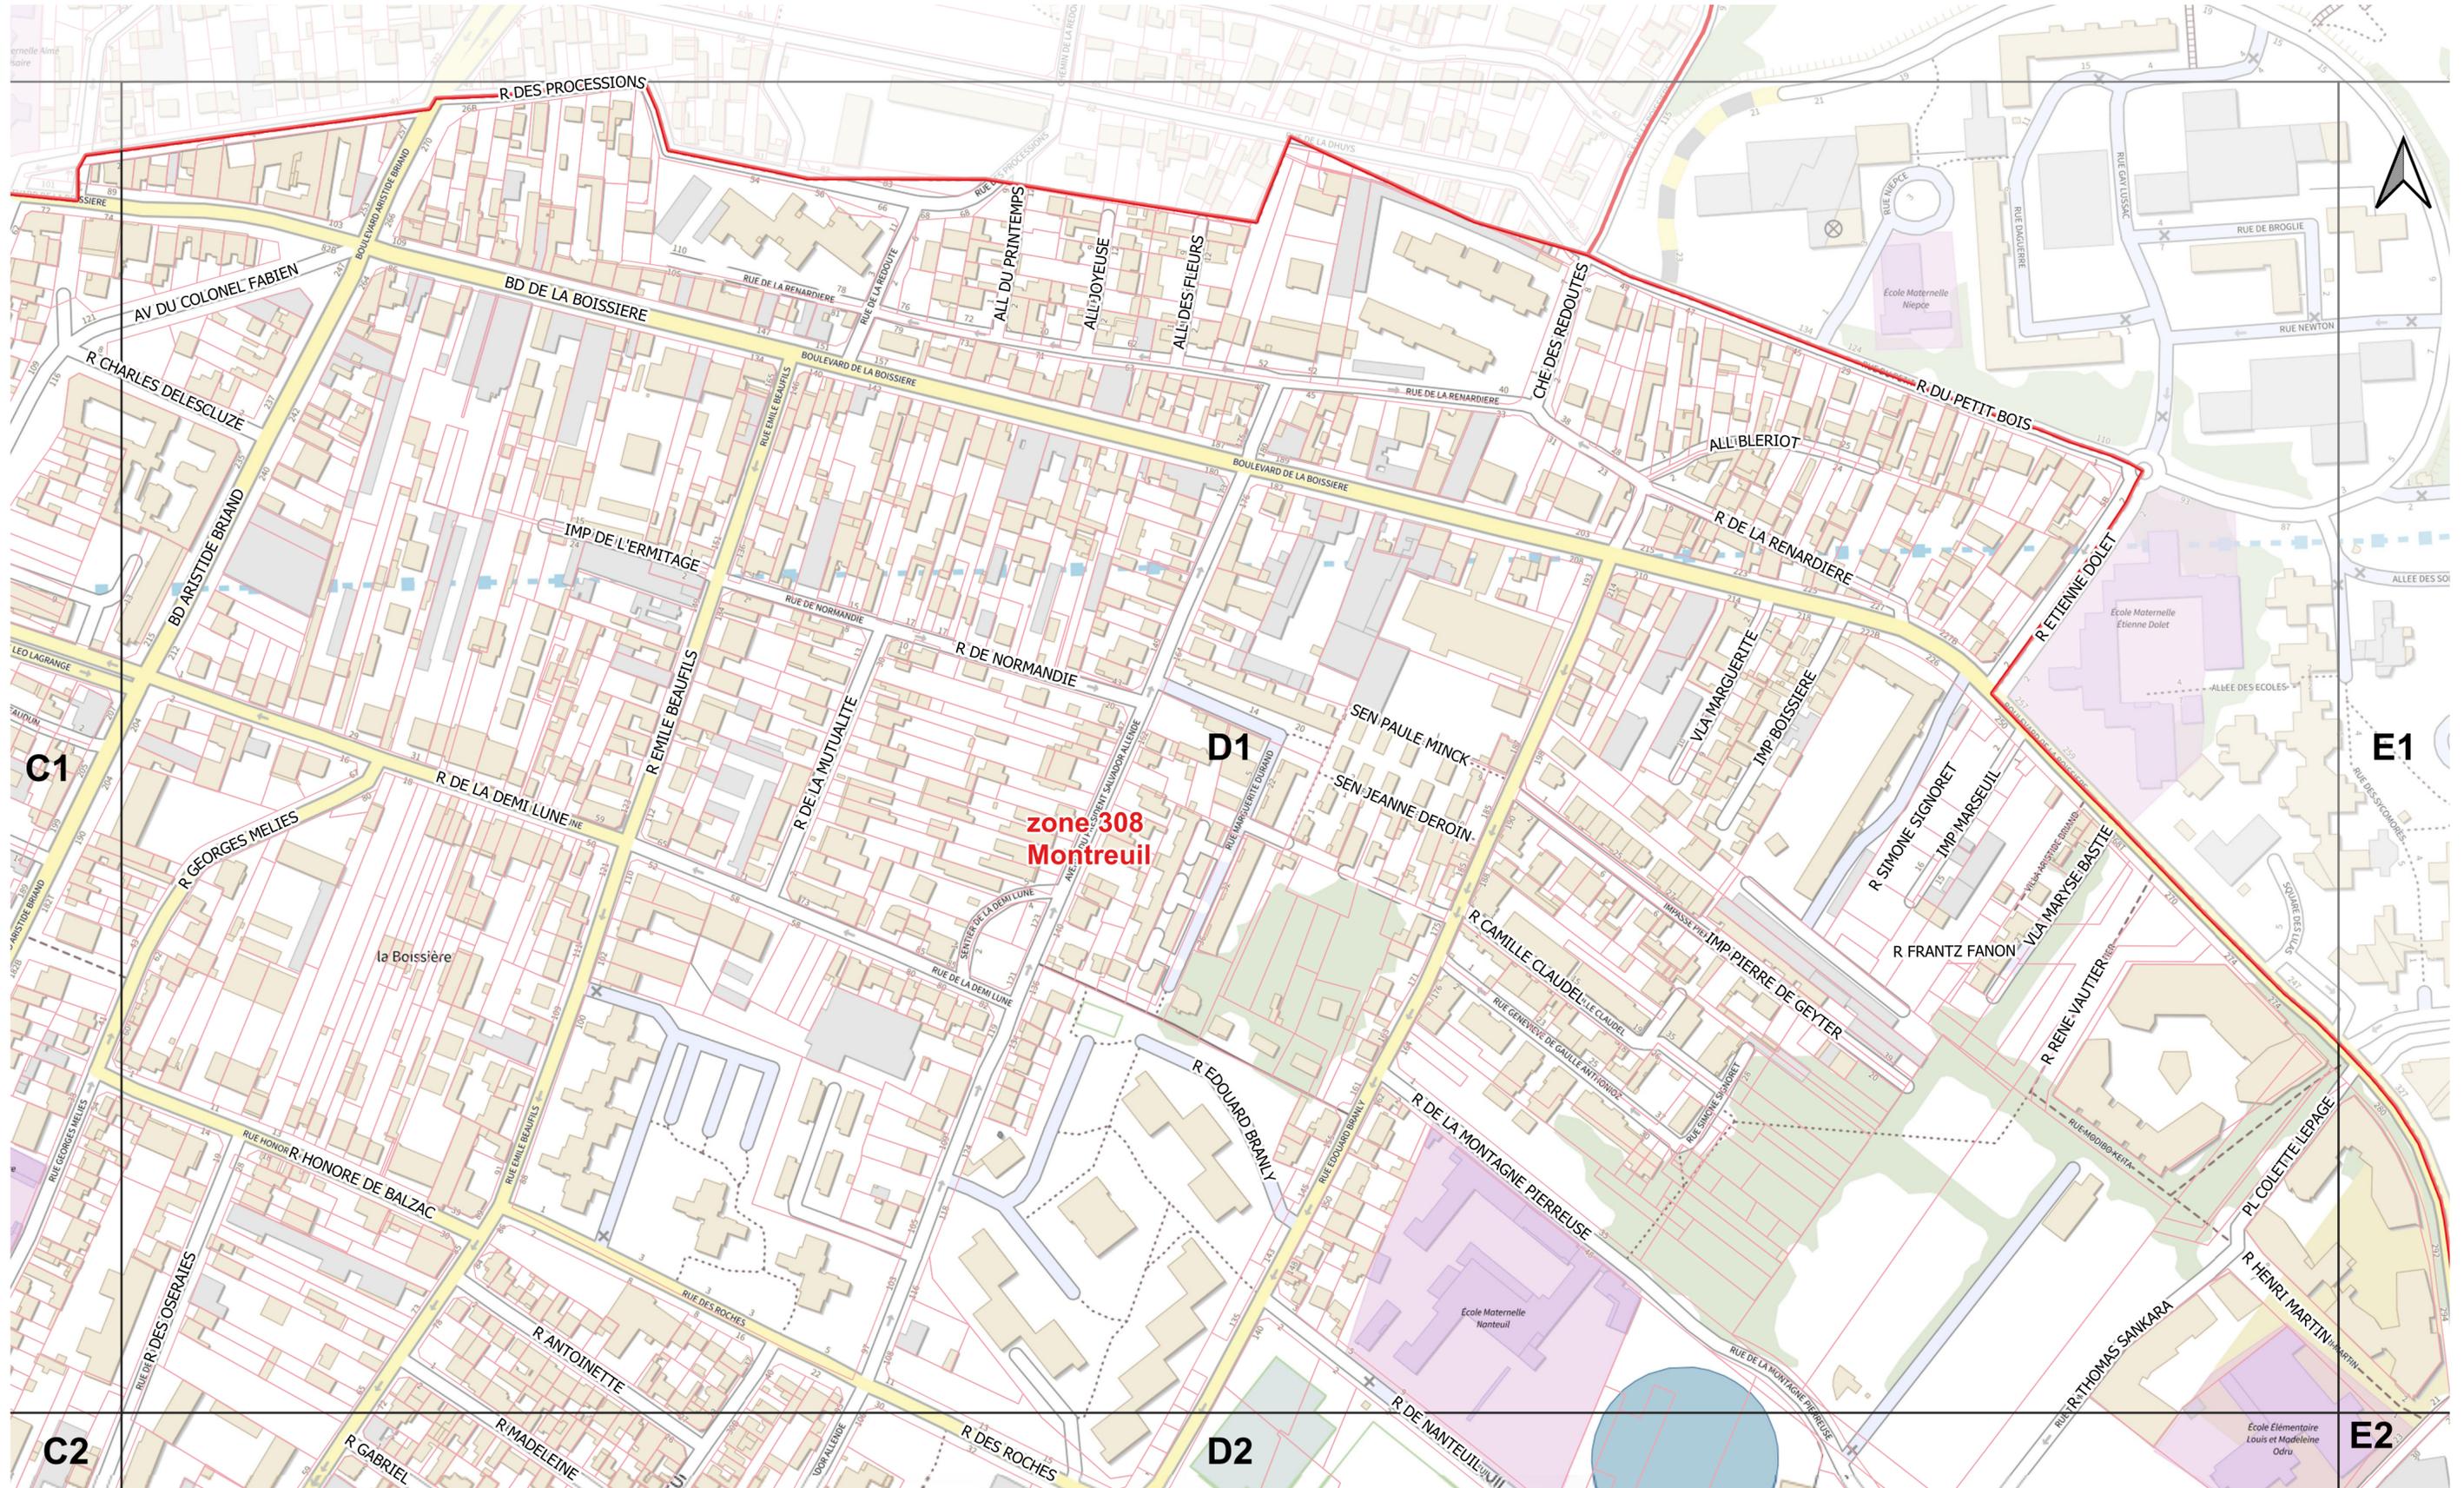

## Légende

- Limite zonage encadrement des loyers
- Limite parcelles cadastrales
- Espace vert
- Surface d'eau
- Bâtiment quelconque
- Bâtiment public
- Bâtiment industriel ou commercial

0 50 100 m

Echelle : 1/2000 - Format d'impression A2  
 Données :  
 - IGN Plan v2, BD TOPO®, Parcellaire Express (PCI)  
 - DRHIL, à partir du zonage OLAP sur BD TOPO®  
 Réalisation : EPT Est Ensemble Direction de l'Habitat et du Renouvellement Urbain  
 Mai 2022

